
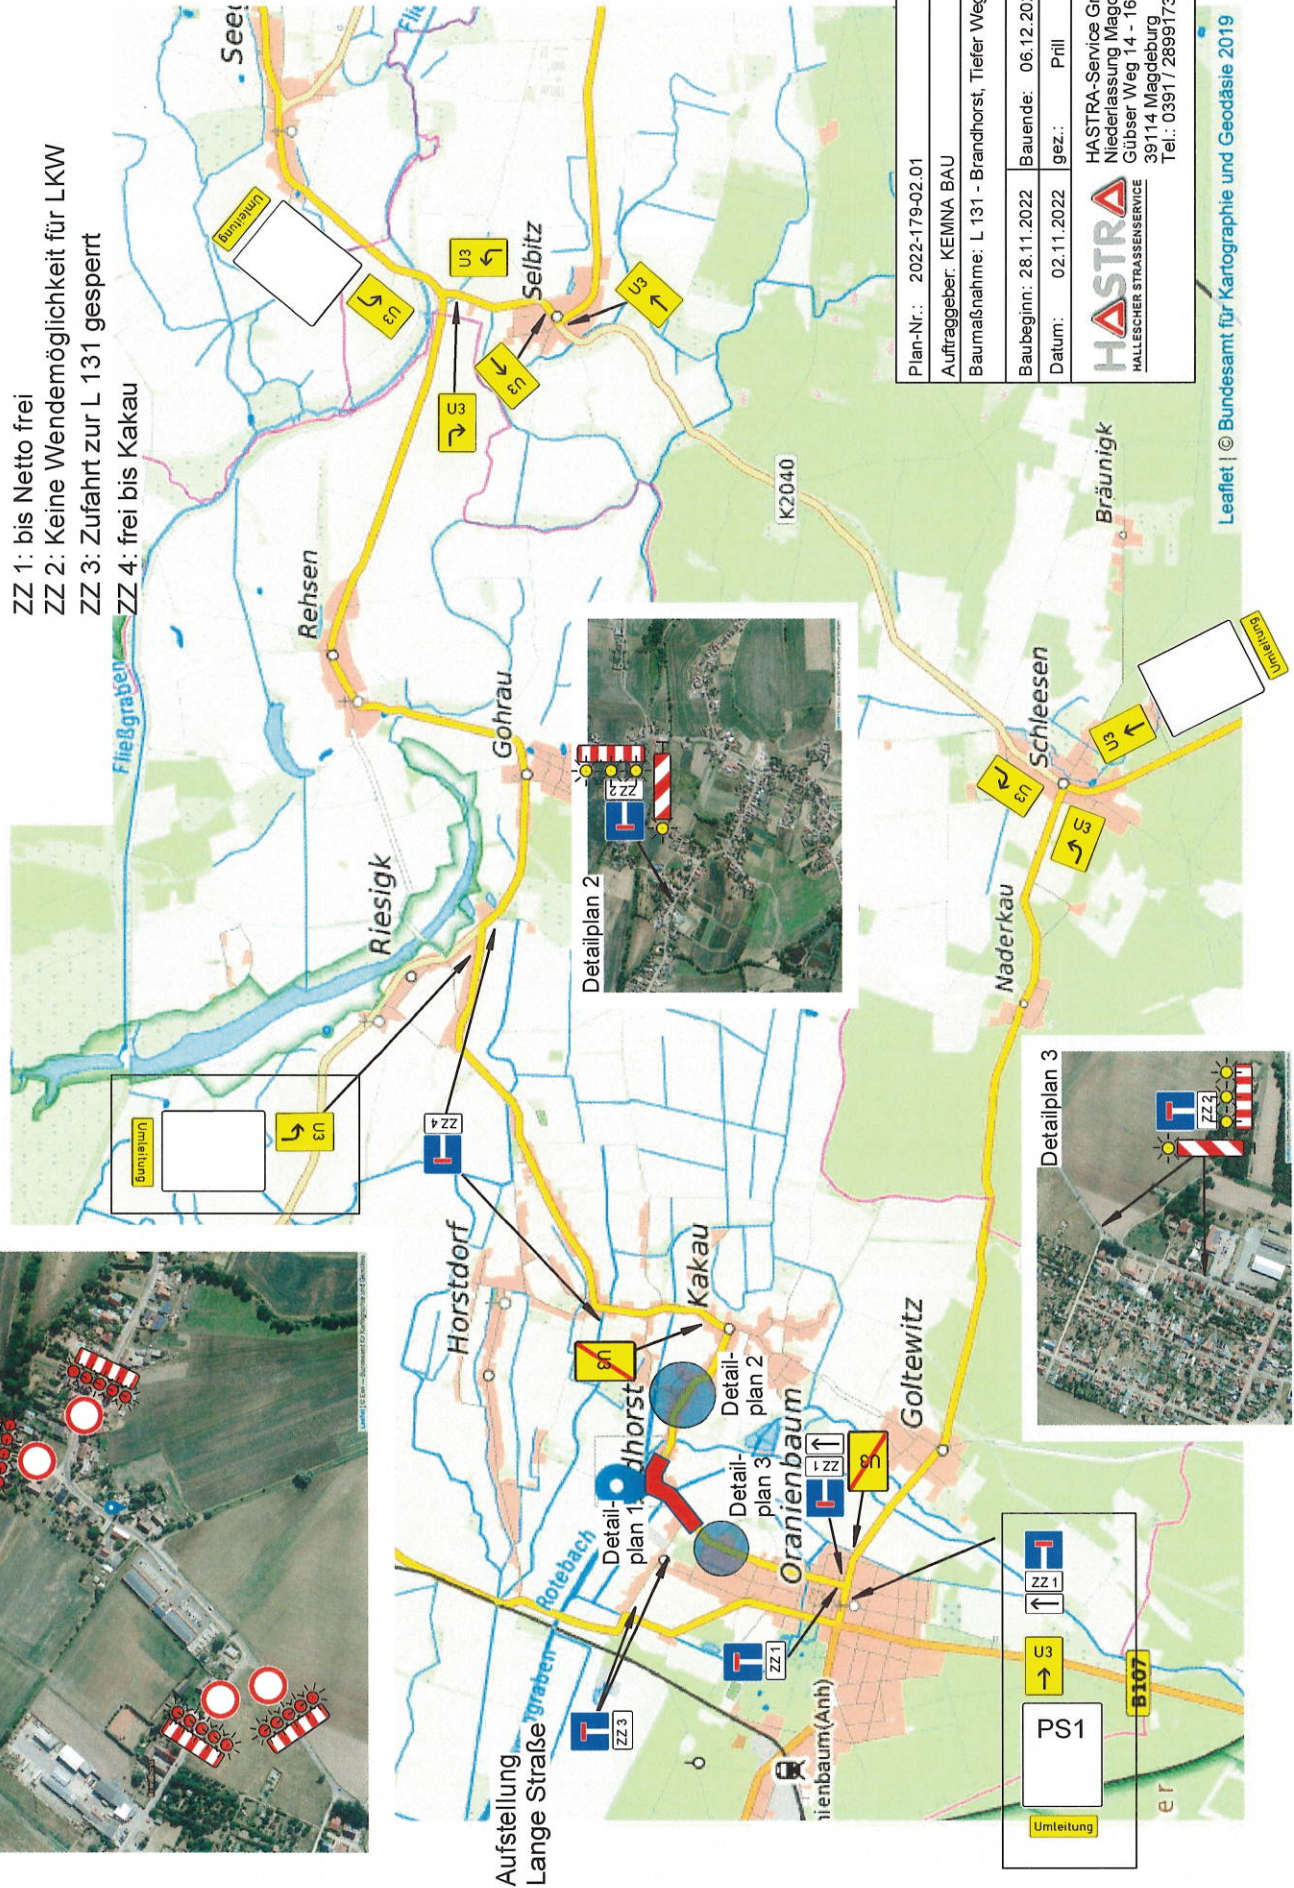


Baubereich (Vollsperrung vom 28.11.22 - 06.12.22)

- ZZ 1: bis Netto frei
- ZZ 2: Keine Wendemöglichkeit für LKW
- ZZ 3: Zufahrt zur L 131 gesperrt
- ZZ 4: frei bis Kakau

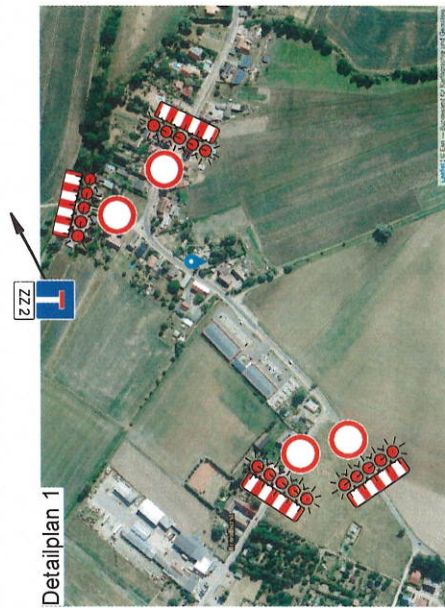

PS1

Umleitung

U3 →

ZZ1

ZZ3

Plan-Nr.:	2022-179-02.01
Auftraggeber:	KEMNA BAU
Baumaßnahme:	L 131 - Brandhorst, Tiefer Weg
Baubeginn:	28.11.2022
Datum:	02.11.2022
Bauende:	06.12.2022
gez.:	Prill
 HA STRA-Service GmbH Niederlassung Magdeburg Gübser Weg 14 - 16 39114 Magdeburg Tel.: 0391 7 2899173	