


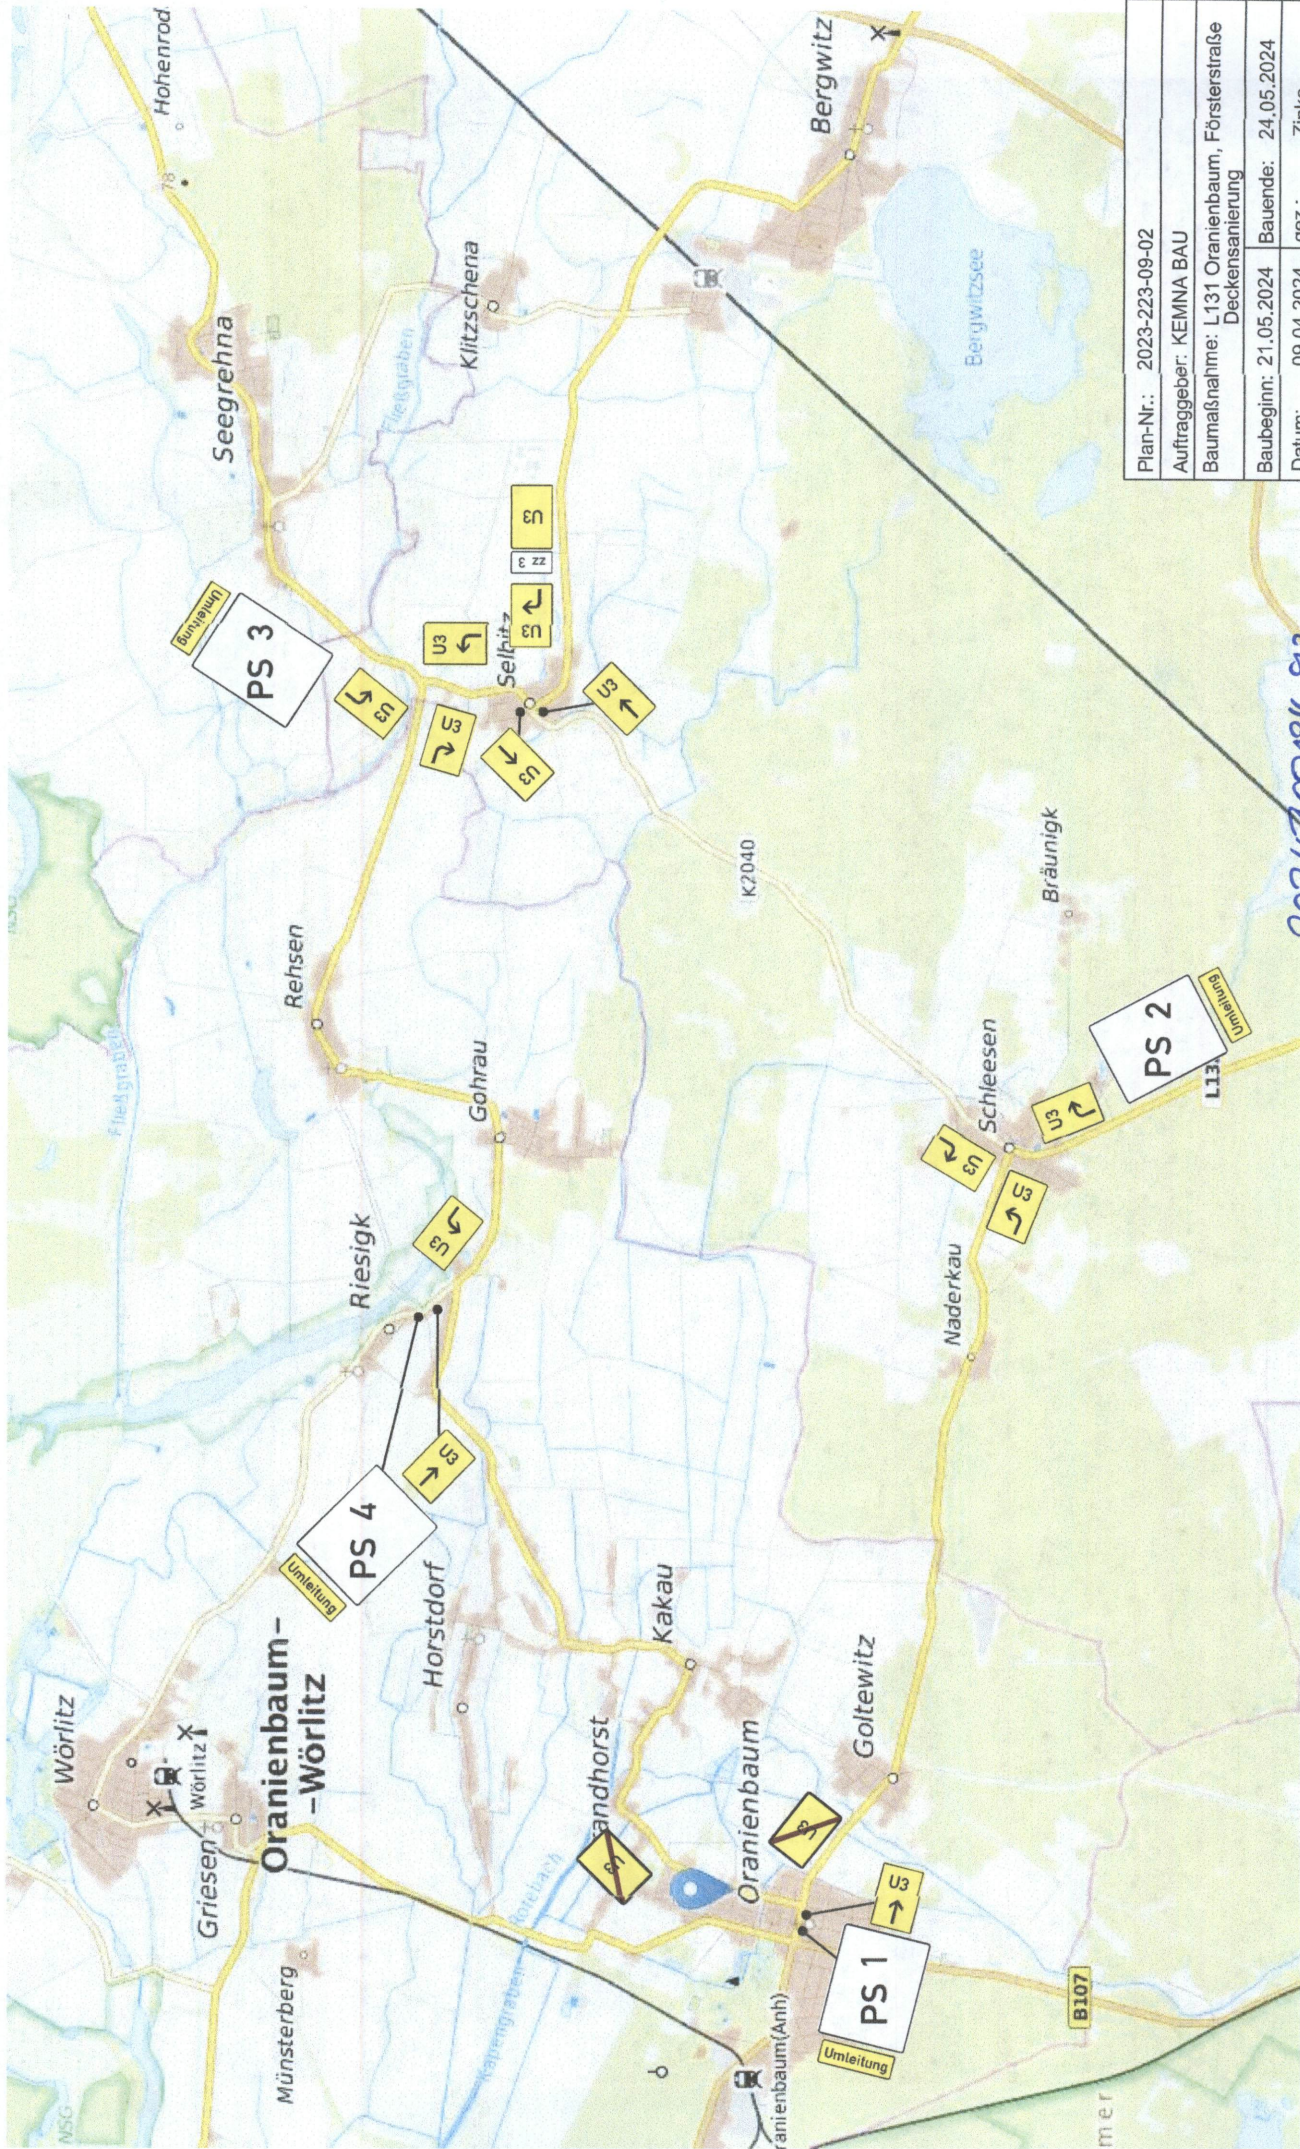

|   |                                                    |
|---|----------------------------------------------------|
| Plan-Nr.:   | 2023-223-09-02                                     |
| Auftraggeber:                                                                                                   | KEMNA BAU                                          |
| Baumaßnahme:   | L131 Oranienbaum, Försterstraße<br>Deckensanierung |
| Baubeginn:   | 21.05.2024                                         |
| Bauende:   | 24.05.2024                                         |
| Datum:   | 09.04.2024                                         |
| gez.:   | Zinke                                              |
| <b>HASTRA</b><br>HALLESCHER STRASSENSERVICE                                                                     |                                                    |
| HASTRA-Service GmbH<br>Niederlassung Magdeburg<br>Gübser Weg 14 - 16<br>39114 Magdeburg<br>Tel.: 0391 / 2899173 |                                                    |

2024300184\_92

**Landkreis Wittenberg**  
- FD Ordnung und Straßenverkehr  
Breitfelderstraße 4  
06886 Lutherstadt Wittenberg