



Bit 1

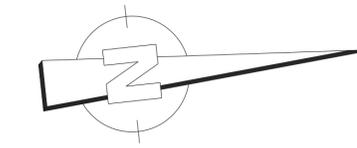


|   |  |
|---|--|
|   | AVS Verkehrssicherung GmbH<br>Burghof 1 · 51491 Overath<br>T +49 (0) 35205 4789-0<br>F +49 (0) 35205 4789-55 |
|   | Dresden<br>Am Hügel 1<br>01458 Ottendorf-Okrilla<br>dresden@avs.eu<br>www.avs-verkehrssicherung.de           |
| <b>BAB 9</b><br>Grundhafte Erneuerung<br>Teilabschnitt 1, Richtungsfahrbahn München<br>Betr.-km 64+858 bis Betr.-km 54+585                                    |  |
| BZ 1 / Phase 1 - Blatt 1  |  |
| Version: 24/A9-km_64-54-P1-B1-240514<br>Datum: 09.02.2024<br>gezeichnet: CS<br>geändert: 14.05.2024<br>geprüft: MS<br>E-Mail: dresden@avs.eu<br>Maßstab: ohne | Zeichen: CS<br>Zeichen: MS   |

Anschlussblatt 3  
km 58+800


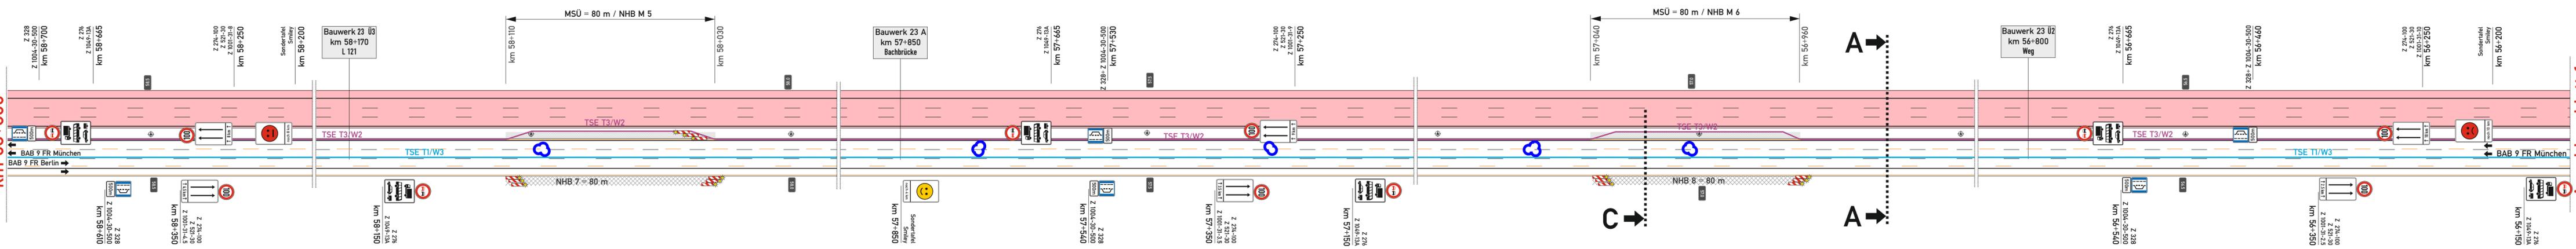


Anschlussblatt 1  
km 56+150

SCHNITT C

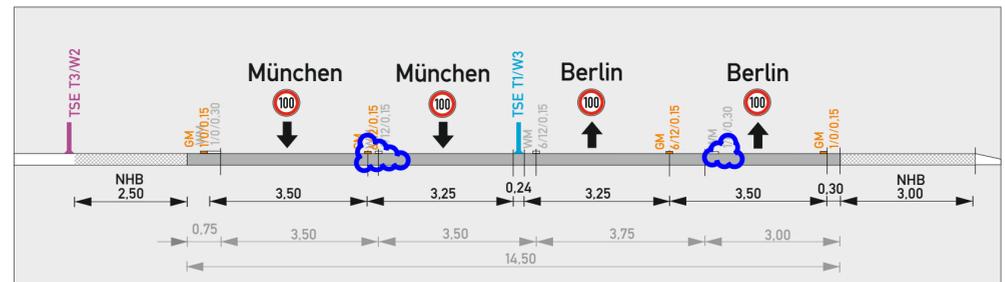

SCHNITT A

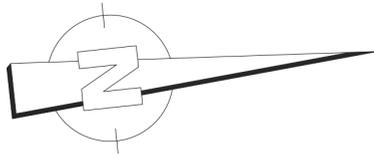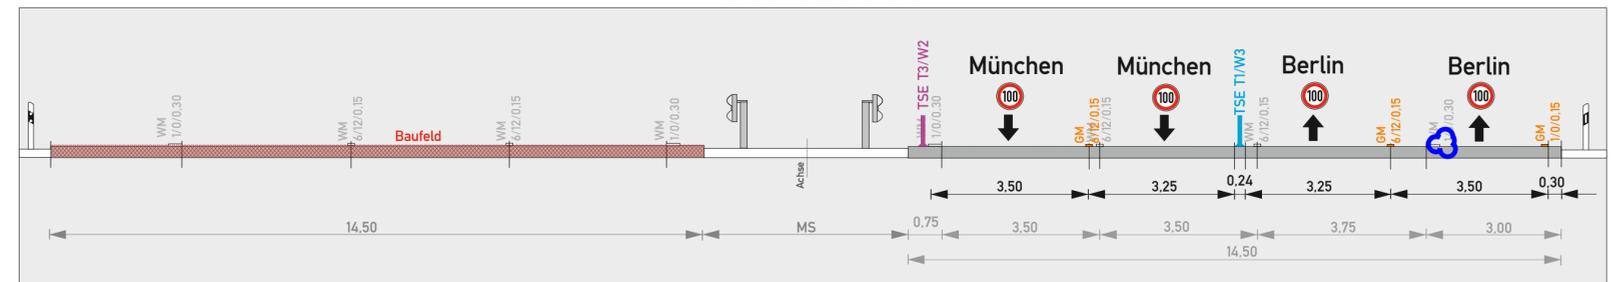

Baufeld / Arbeitsbereich



AVS Verkehrssicherung GmbH  
Burghof 1 · 51491 Overath  
  
Niederlassung Dresden  
Am Hügel 1  
01458 Ottendorf-Okrilla

T +49 (0) 35205 4789-0  
F +49 (0) 35205 4789-55


dresden@avs.eu  
www.avs-verkehrssicherung.de

**BAB 9**  
**Grundhafte Erneuerung**  
**zwischen der AS Köselitz und AS Vockerode**  
**Teilabschnitt 1, Richtungsfahrbahn München**  
**Betr.-km 64+858 bis Betr.-km 54+585**

BZ 1 / Phase 1 - Blatt 2

|            |                              |         |
|------------|------------------------------|---------|
| Version:   | 24/A9-km_64-54-P1-BI2-240514 |         |
|            | Datum                        | Zeichen |
| gezeichnet | 09.02.2024                   | CS      |
| geändert   | 14.05.2024                   | CS      |
| geprüft    | 14.05.2024                   | MS      |
| E-Mail:    | dresden@avs.eu               |         |
| Maßstab:   | ohne                         |         |


Anschlussblatt 4  
km 61+100

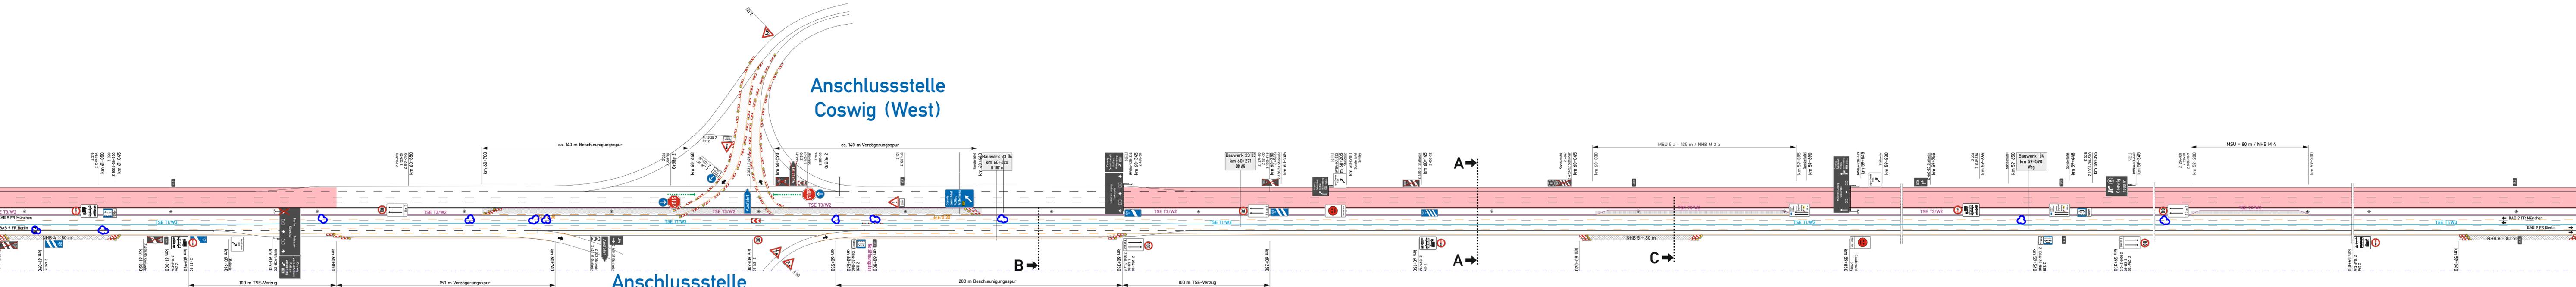


Anschlussblatt 2  
km 58+950

### Anschlussstelle Coswig (Ost)


### SCHNITT B

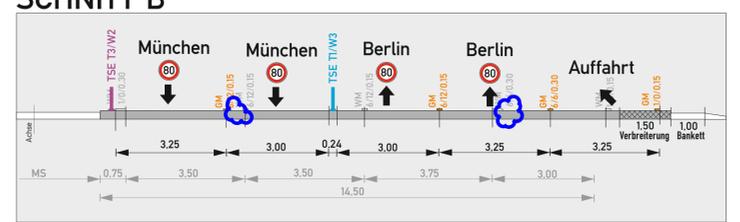

### SCHNITT A

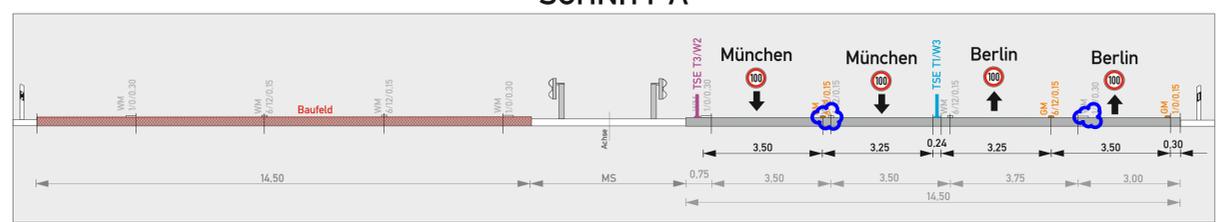


### SCHNITT C

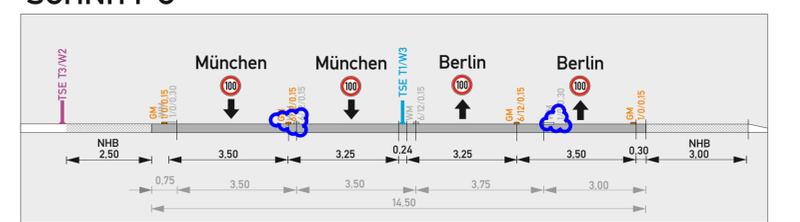

Baufeld / Arbeitsbereich

|                          |   |   |
|--------------------------|---|---|
|                          | AVS Verkehrssicherung GmbH<br>Burghof 1 · 51491 Overath<br>Dresden<br>Am Hügel 1<br>01458 Ottendorf-Okrilla   | T +49 (0) 35205 4789-0<br>F +49 (0) 35205 4789-55<br>dresden@avs.eu<br>www.avs-verkehrssicherung.de   |
|                          | <b>BAB 9</b><br><b>Grundhafte Erneuerung</b><br><b>zwischen der AS Köselitz und AS Vockerode</b><br><b>Teilabschnitt 1, Richtungsfahrbahn München</b><br><b>Betr.-km 64+858 bis Betr.-km 54+585</b> | Version: 24/49-km_64-64-P1-BIS-240514<br>Datum: 09.02.2024<br>gezeichnet: CS<br>geändert: 14.05.2024<br>gezeichnet: CS<br>geprüft: 14.05.2024<br>geprüft: MS<br>E-Mail: dresden@avs.eu<br>Maßstab: ohne |
| BZ 1 / Phase 1 - Blatt 3 |   |   |


Anschlussblatt 5  
km 64+500

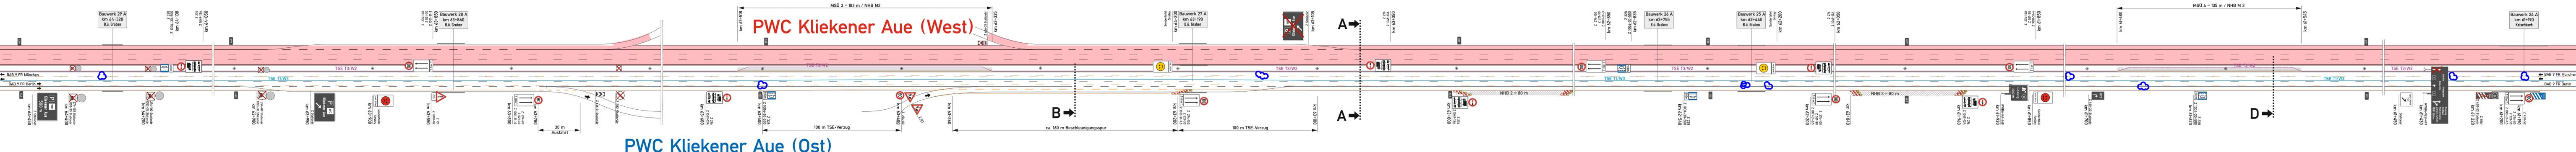


Anschlussblatt 3  
km 61+100

PWC Kliekener Aue (Ost)


SCHNITT A

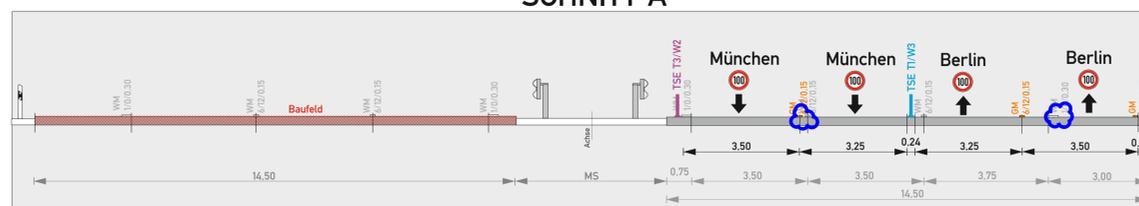

SCHNITT B

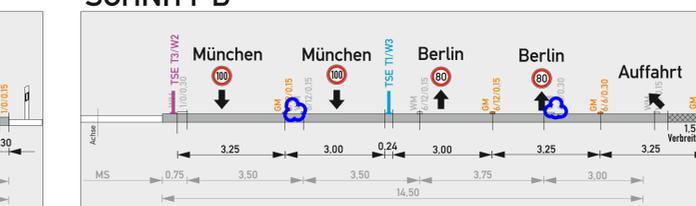

SCHNITT D

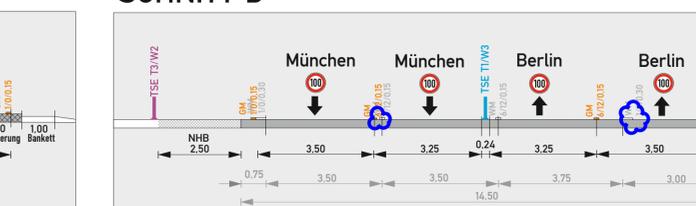

Baufeld / Arbeitsbereich

|  |   |         |
|--|---|---------|
| <p><b>AVS</b><br/>AVS Verkehrssicherung GmbH<br/>Burghof 1 · 51491 Overath<br/>Niederlassung Dresden<br/>Am Hügel 1<br/>01458 Ottendorf-Okrilla</p>  | <p>T +49 (0) 35205 4789-0<br/>F +49 (0) 35205 4789-55</p> |         |
|  | <p>дресден@avs.eu<br/>www.avs-verkehrssicherung.de</p>    |         |
| <p><b>BAB 9</b><br/><b>Grundhafte Erneuerung</b><br/><b>zwischen der AS Köselitz und AS Vockerode</b><br/><b>Teilabschnitt 1, Richtungsfahrbahn München</b><br/><b>Betr.-km 64+858 bis Betr.-km 54+585</b></p> |   |         |
| <p>BZ 1 / Phase 1 - Blatt 4</p>  |   |         |
| Version:   | 24A9-km_64-54-P1-B4-240514                                | Zeichen |
| gezeichnet   | 09.02.2024  | CS      |
| geändert   | 14.05.2024  | CS      |
| geprüft  | 14.05.2024  | MS      |
| E-Mail:  | dresden@avs.eu  |         |
| Maßstab:   | ohne  |         |

