


30 - 50 m
Z 123

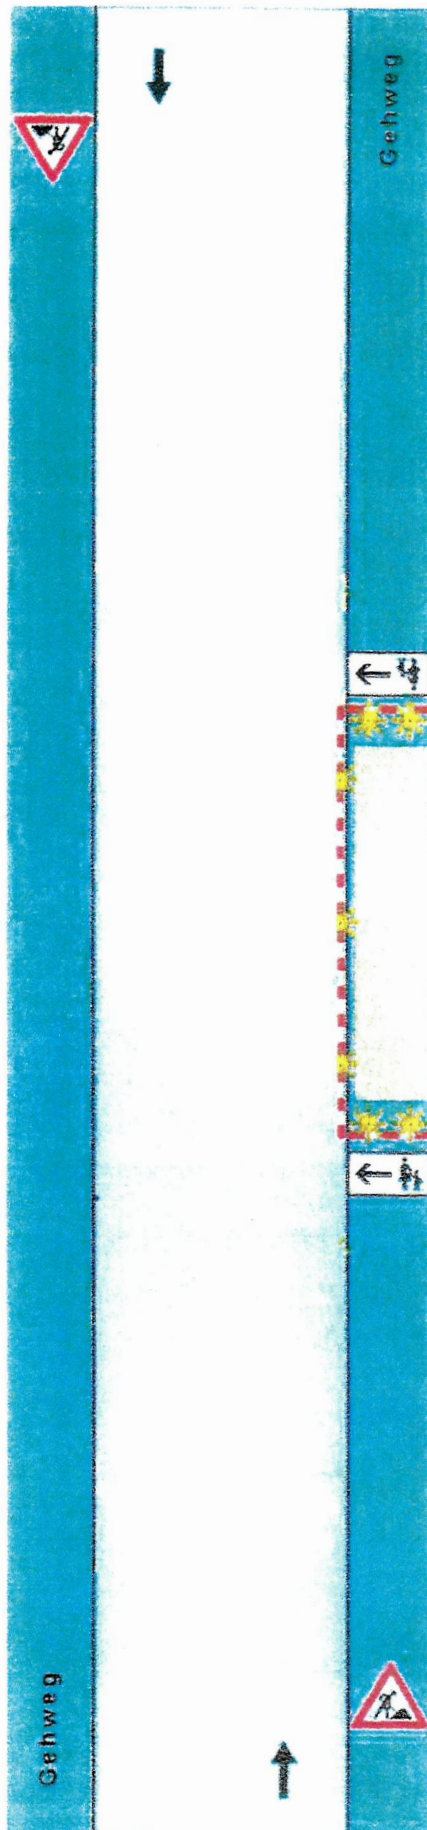

Verkehrszeichenplan

Gehweg - Vollsperrung

Straße mit geringer Verkehrsstärke
oder in geschwindigkeitsreduziertem
Bereich und mit geringer Einengung

Gehwegbereich:

Längsabspernung/Querabspernung:

Absperrschranke: H = min. 100 mm

Ggf. Tastleisten

Warnleuchten: WL 2 oder WL 8 - gelb

Längsabstand: max. 10 m

Querabstand: max. 1 m

Die Warnleuchten sind über den Absperrschranken
anzubringen und in Verkehrsrichtung auszurichten.

Längsabspernung (Fahrbahn):

Leitbaken: links-/rechtsweisend, Z 605-40

Längsabstand: max. 10 m

Warnleuchten: WL 2 - gelb,
über jeder 2. Leitbake

zusätzlich (Abbildung)

Absperrschranken: H = min. 100 mm

Ggf. Tastleisten

Aufstellhöhe der Verkehrszeichen (Unterkante):

Auf Radwegen min. 2,20 m

Auf Gehwegen min. 2,00 m

Auf Seitenstreifen min. 1,50 m

Genehmigungsvermerk der Behörde

Z 123
30 - 50 m

AZ: 2025 30/51 328202

Stadt Oranienbaum-Wörlitz
Ordnungsamt
Franzstraße 1
06785 Oranienbaum-Wörlitz