


Teil A: Planzeichnung

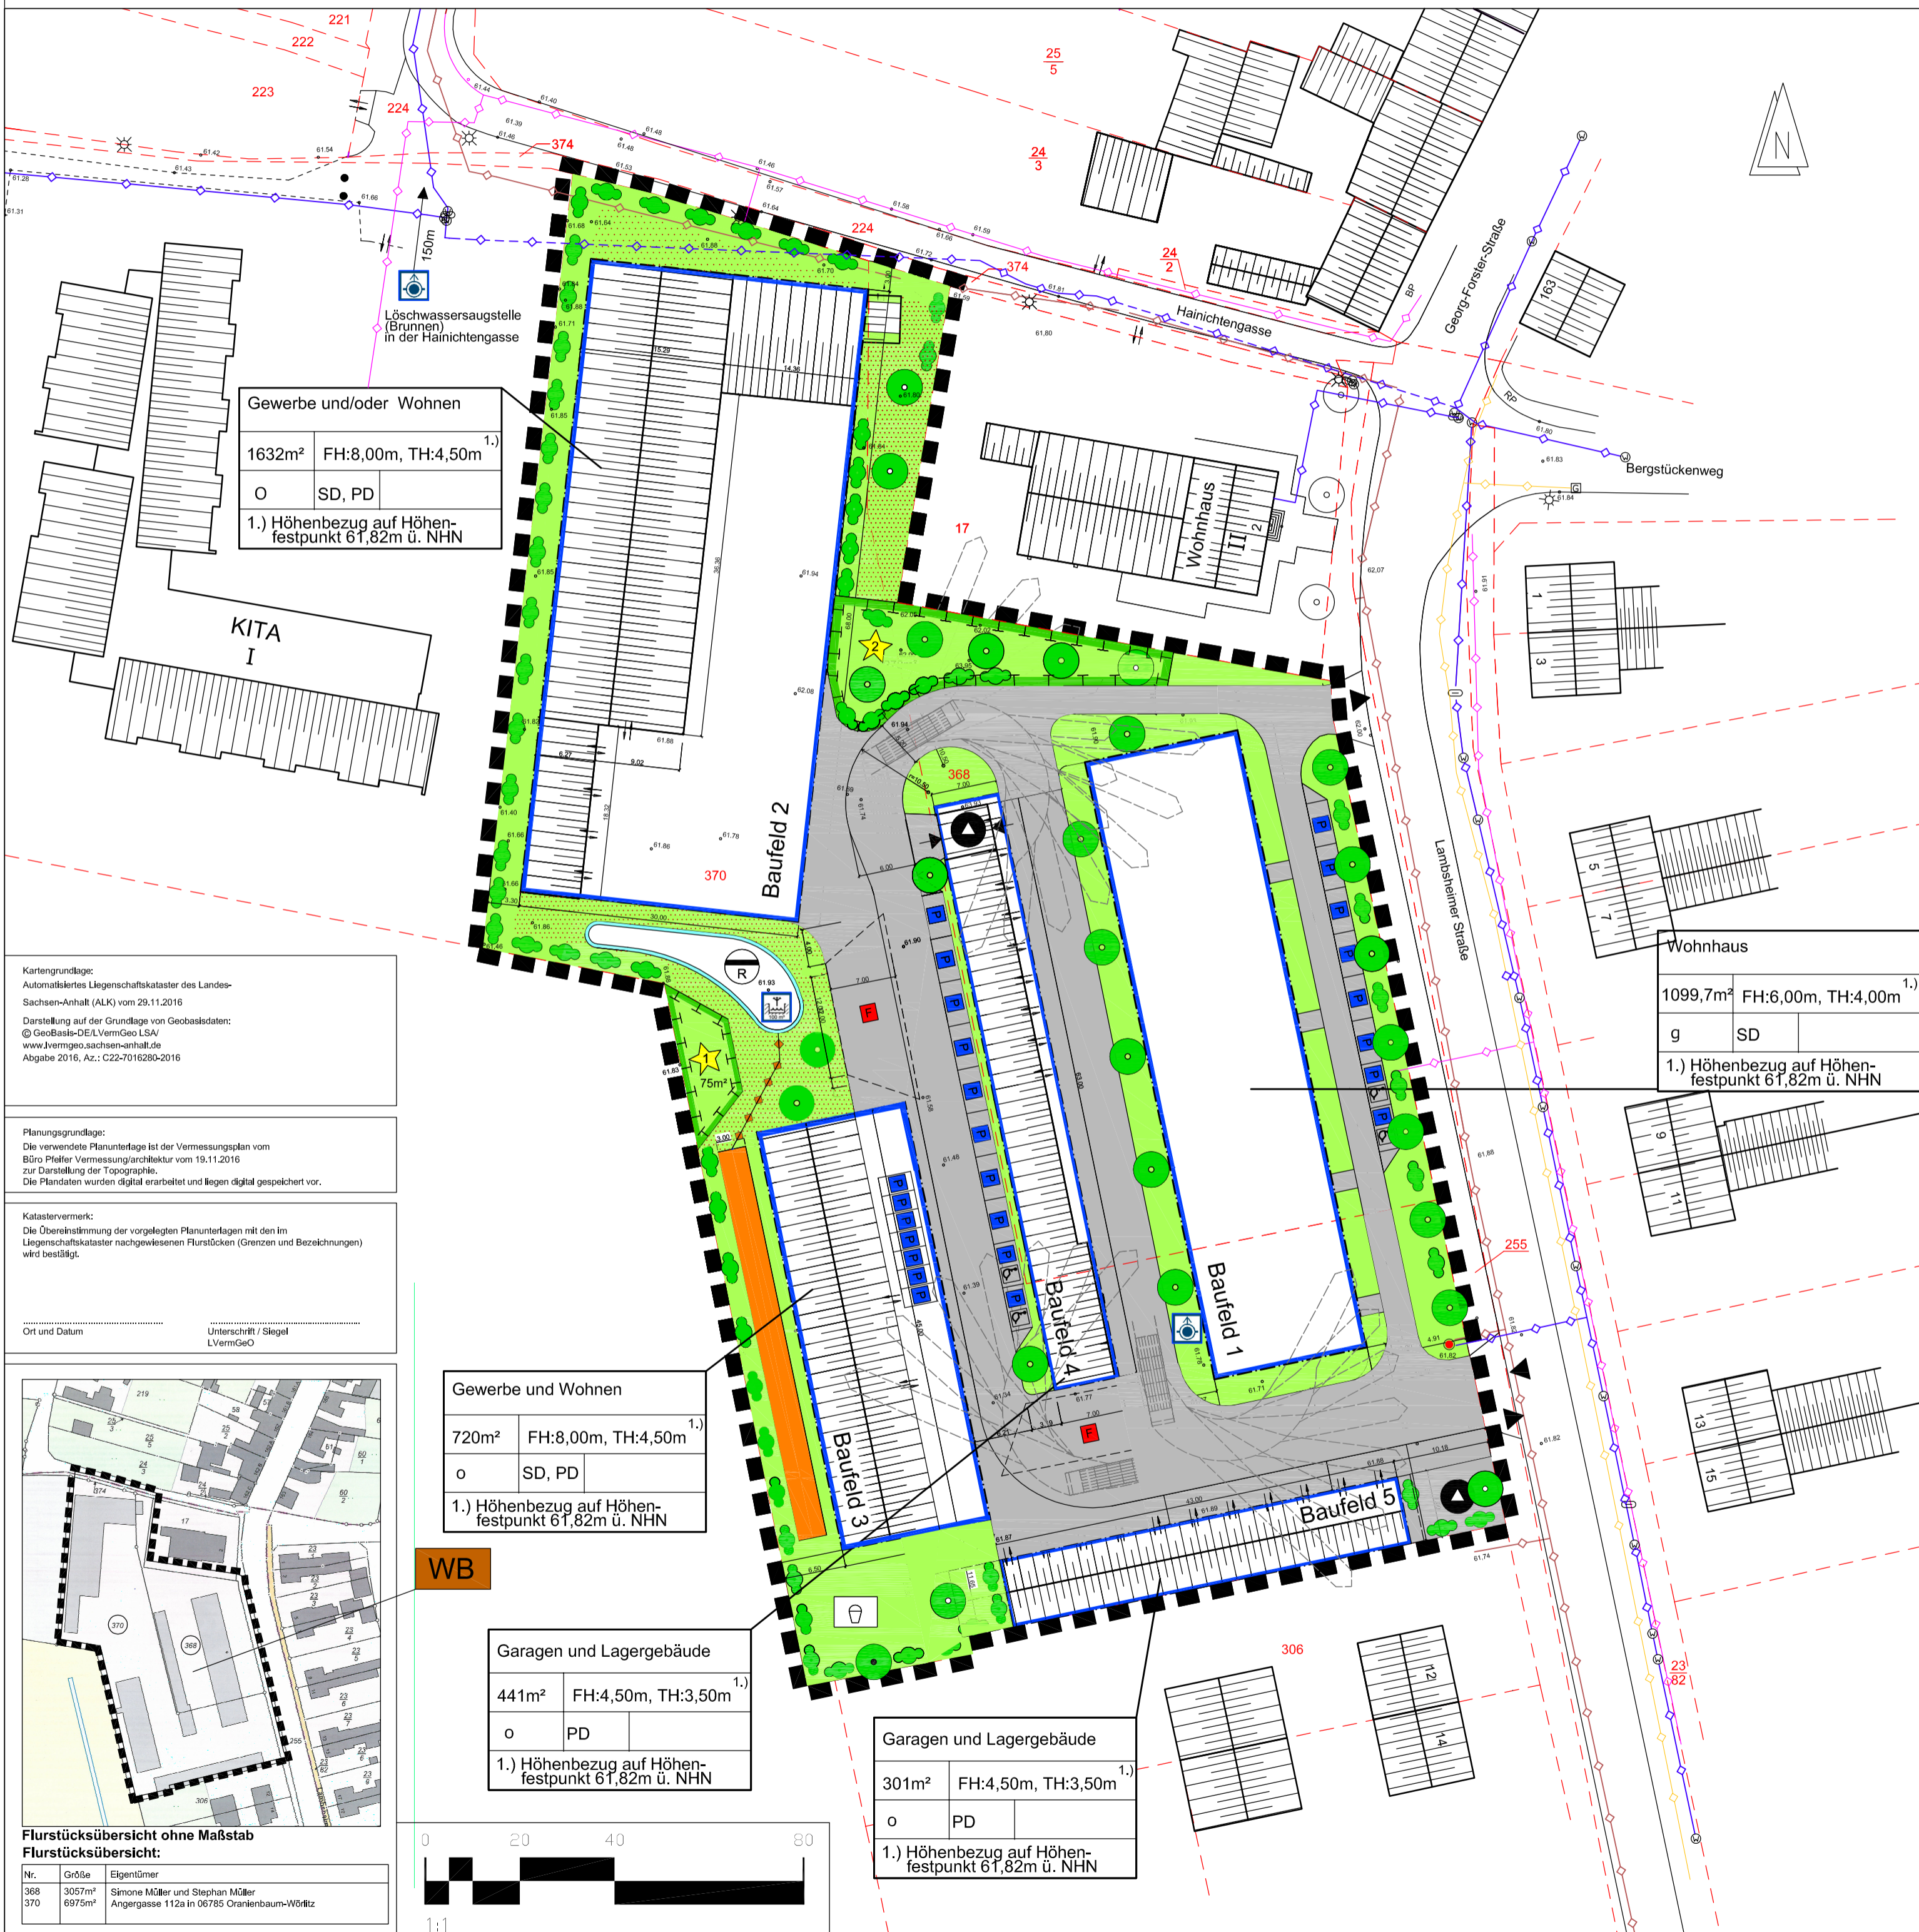

Teil B: Textteil

Zeichenerklärung
Textliche Festsetzungen zum Bebauungsplan der Innenentwicklung Nr. 3
List of symbols and their corresponding regulations for various aspects of the plan, such as building types, green spaces, and infrastructure.

Verfahren:

Gesetzliche Grundlagen
Baugesetzbuch (BauGB) in der Fassung der Bekanntmachung vom 3. November 2017 (BGBl. I S. 3634).
Präambel
Aufgrund der §§ 10 und 11 des Baugesetzbuches in der Fassung der Bekanntmachung vom 03. November 2017...

Der Stadtrat der Stadt Oranienbaum-Wörflitz hat in seiner Sitzung am 22.08.2017 mit dem Beschluss-Nr. 107/2017 den Entwurf des Bebauungsplanes Nr. 3/2016 „Lambsheimer Straße“ - Integrative Gemeinschaft, OT Griesen, einschließlich Begründung und Umweltbericht, gebilligt und zur öffentlichen Auslegung gemäß § 3 Abs. 2 BauGB bestimmt.
Der Entwurf des Bebauungsplanes, bestehend aus der Planzeichnung (Teil A) und dem Textteil (Teil B), wird der höheren Verwaltungsbehörde mit Schreiben vom 18.07.2018 am 20.07.2018 zur Genehmigung vorgelegt.

Die öffentliche Auslegung ist mit dem Hinweis, dass Bedenken und Anregungen während der Auslegungsfrist von jedermann schriftlich oder zur Niederschrift vorgebracht werden können am 06.09.2017 im Amtsblatt der Stadt Oranienbaum-Wörflitz Nr. 2 ortsüblich bekannt gemacht worden.
Die Satzung des Bebauungsplanes Nr. 3/2016 „Lambsheimer Straße“ - Integrative Gemeinschaft, OT Griesen, bestehend aus der Planzeichnung (Teil A) und dem Textteil (Teil B) wird hiermit ausgefertigt.

Worlitz
Lizenzierung der Nutzung der Daten des LVermGeo: Az.: C22-7016280-2016
Änderungsindex:
Planträger: Stadt Oranienbaum-Wörflitz
Vorhabenträger: Simone Müller
Planner: Büro Pfeifer
Vorhaben: Bebauungsplan der Innenentwicklung Nr. 3
Darstellung: Vorhabenbezogener Bebauungsplan
Blatt-Nr.: 03-02
Maßstab: 1:500
Gemarkung: Griesen
Flur: 1
verantwort. Bearbeiter: J. Pfeifer